


Dopravní omezení na silnici II/285 Vilantice - Sedlec - utržení části silnice

termín : 18.3.2019 - 18.3.2020

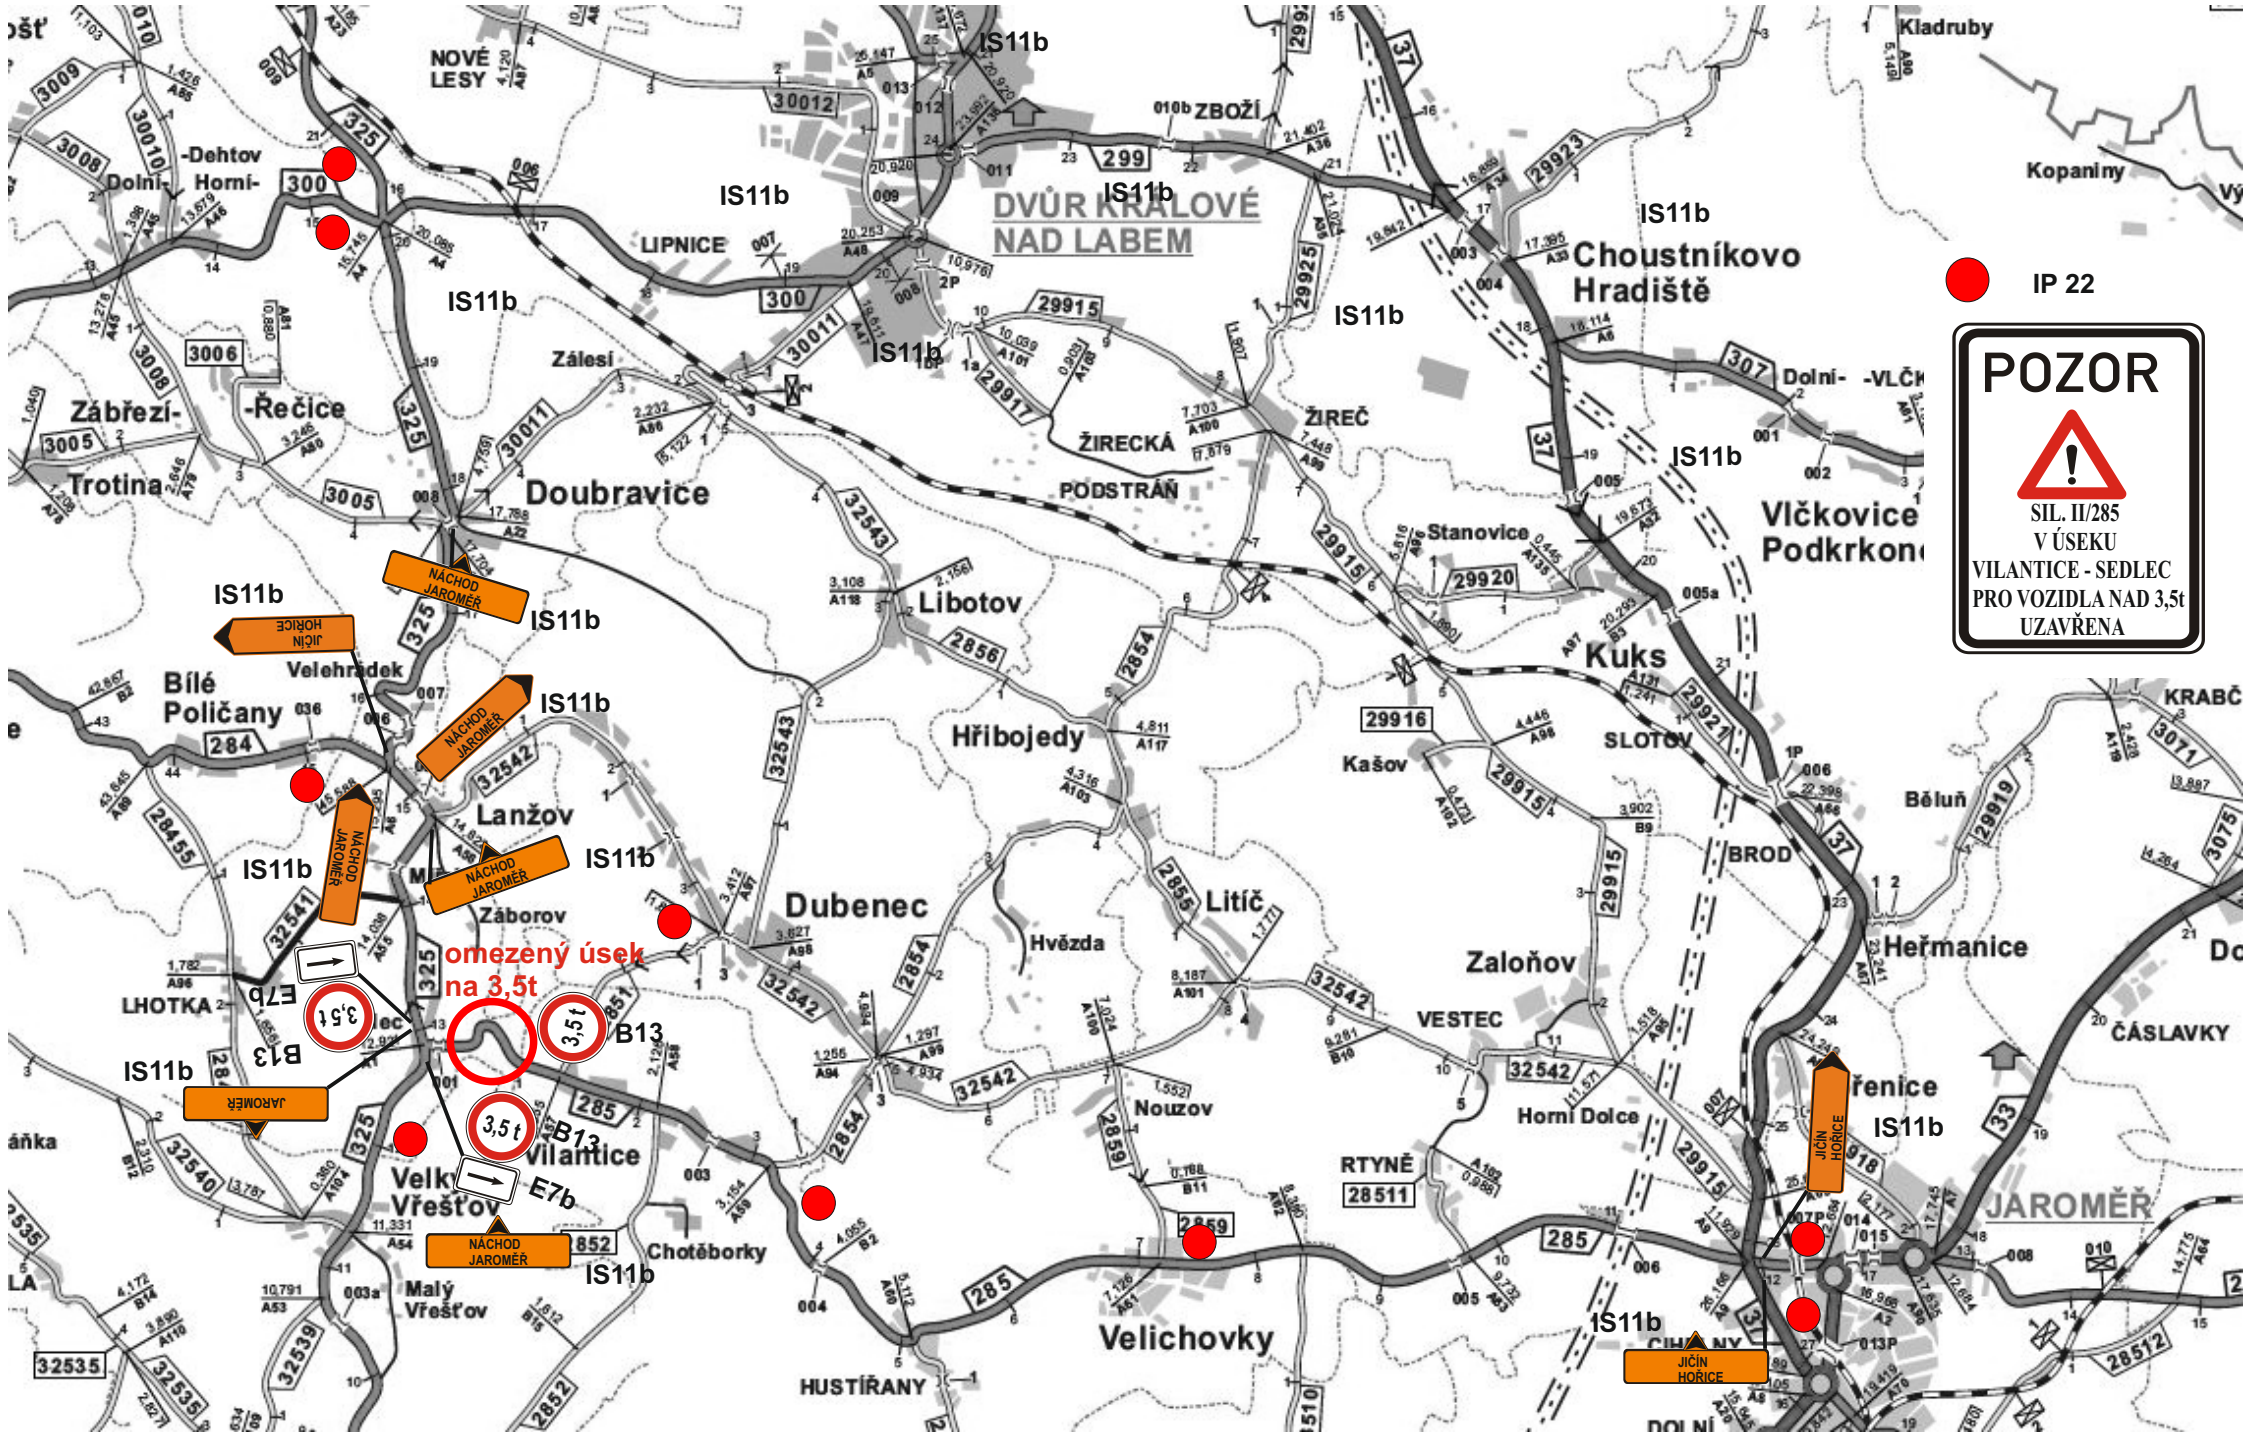

IP 22

POZOR

SIL. II/285
V ÚSEKU
VILANTICE - SEDLEC
PRO VOZIDLA NAD 3,5t
UZAVŘENA