


**AZ Elektrostav a.s.
Neznášov – Nová Paka
Celková situace HMG**

MĚSTSKÝ ÚŘAD
Dvůr Králové nad Labem
odbor dopravní a správní

MUDr. OJŠ 34446-2024/mch 16.8.2024

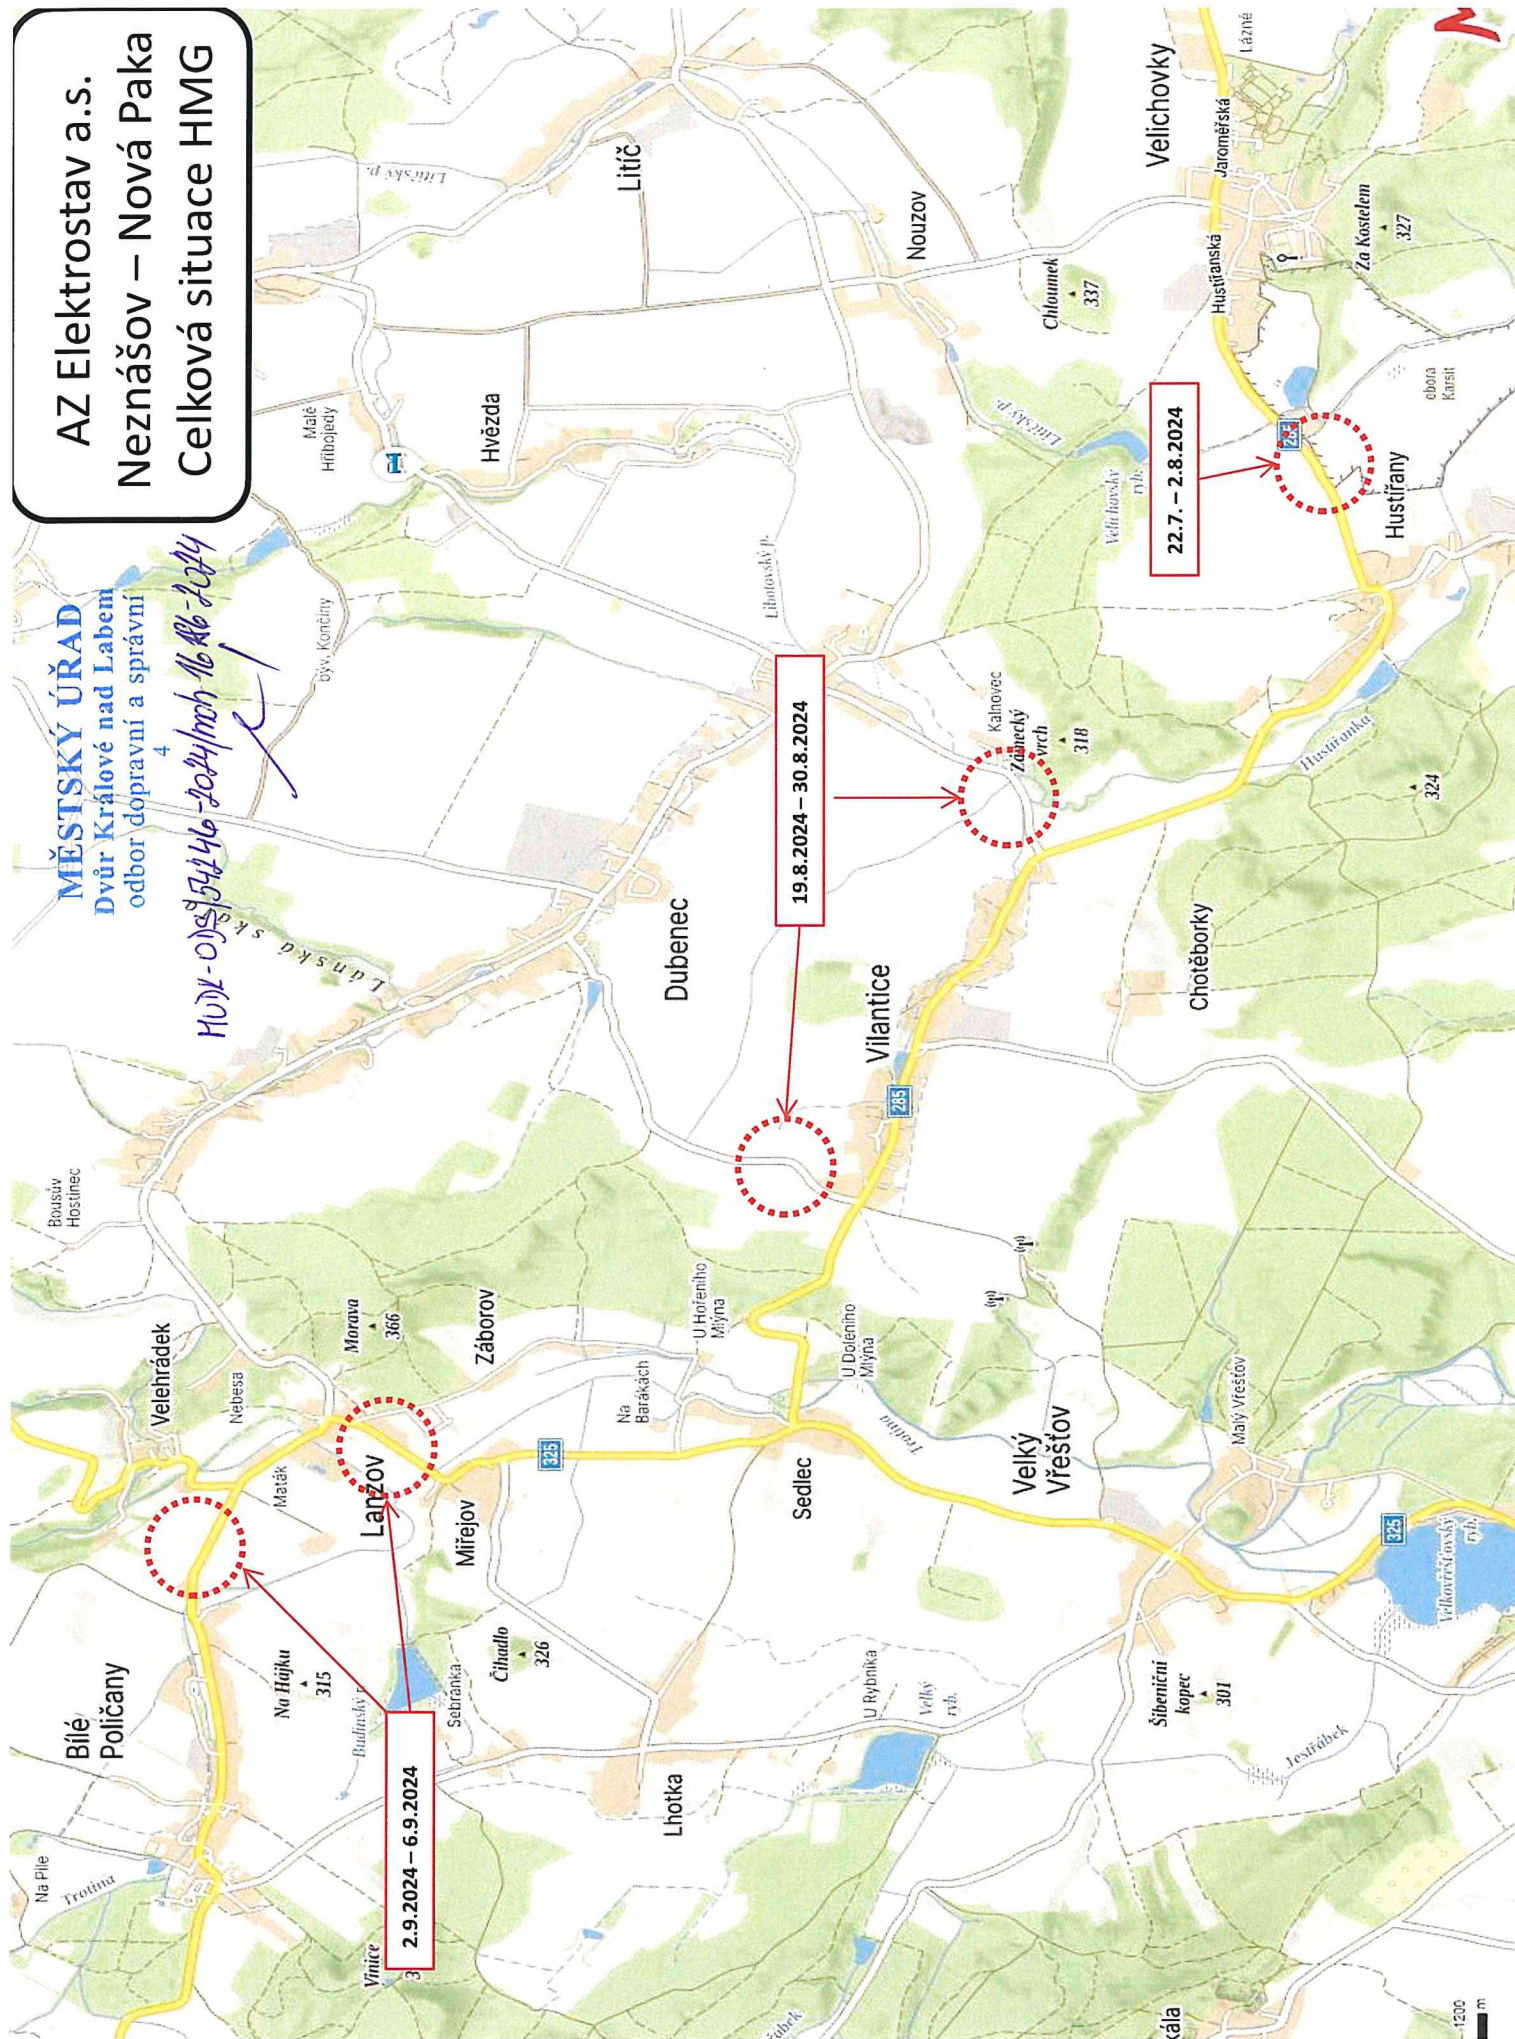

AZ Elektrostav a.s.
Neznášov – Nová Paka
Práce na vedení VVN
19.8.-23.8.2024

MĚSTSKÝ ÚŘAD
Dvůr Králové nad Labem
odbor dopravní a správní

HODK-ODS / 52246 / 2024 / moh 16.8.2024



Zpracoval:
Petr Sadík
Tel. 721115332

Dopravní
značení K.H.

Záborov

Mířejov

Trojina


Trojina

Lanžov

MĚSTSKÝ ÚŘAD
Dvůr Králové nad Labem
odbor dopravní a správní

MU/14-015/54246-2024/mah 16.12.2024-2024

AZ Elektrostav a.s.
Neznašov – Nová Paka
Práce na vedení VVN
19.8. – 23.8.2024

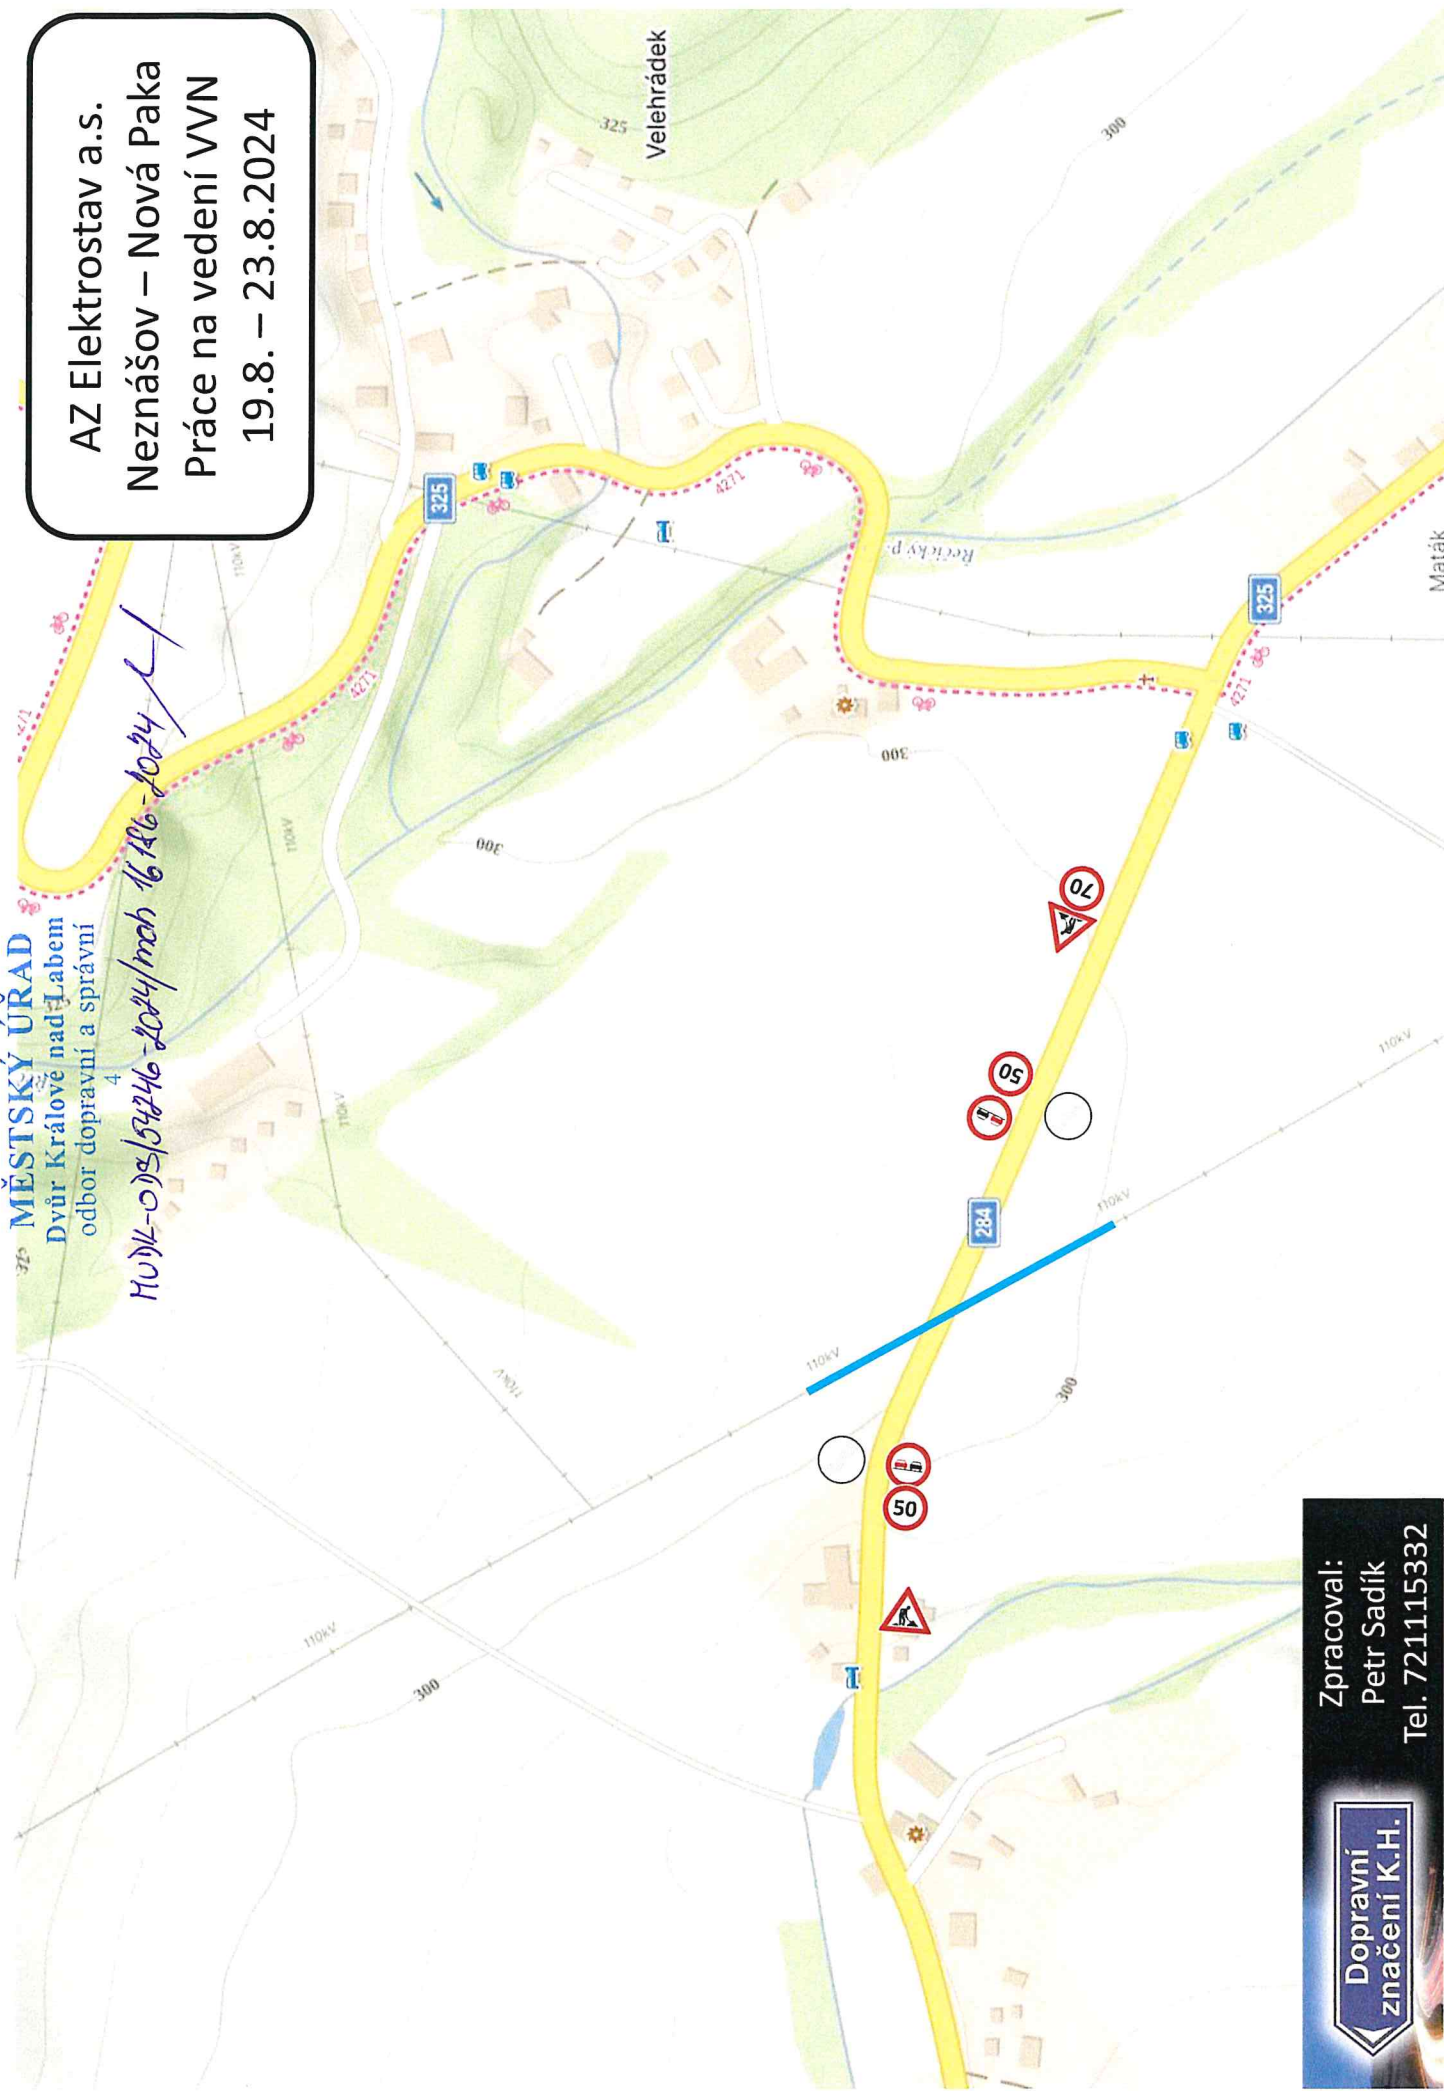


Zpracoval:
Petr Sadík
Tel. 721115332

Dopravní
značení K.H.

AZ Elektrostav a.s.
Neznášov – Nová Paka
Práce na vedení VVN
5.8.-16.8.2024

MĚSTSKÝ ÚŘAD
Dvůr Králové nad Labem
odbor dopravní a správní

HOŠK-O)S / 54246-024 / mob 16/86-2024

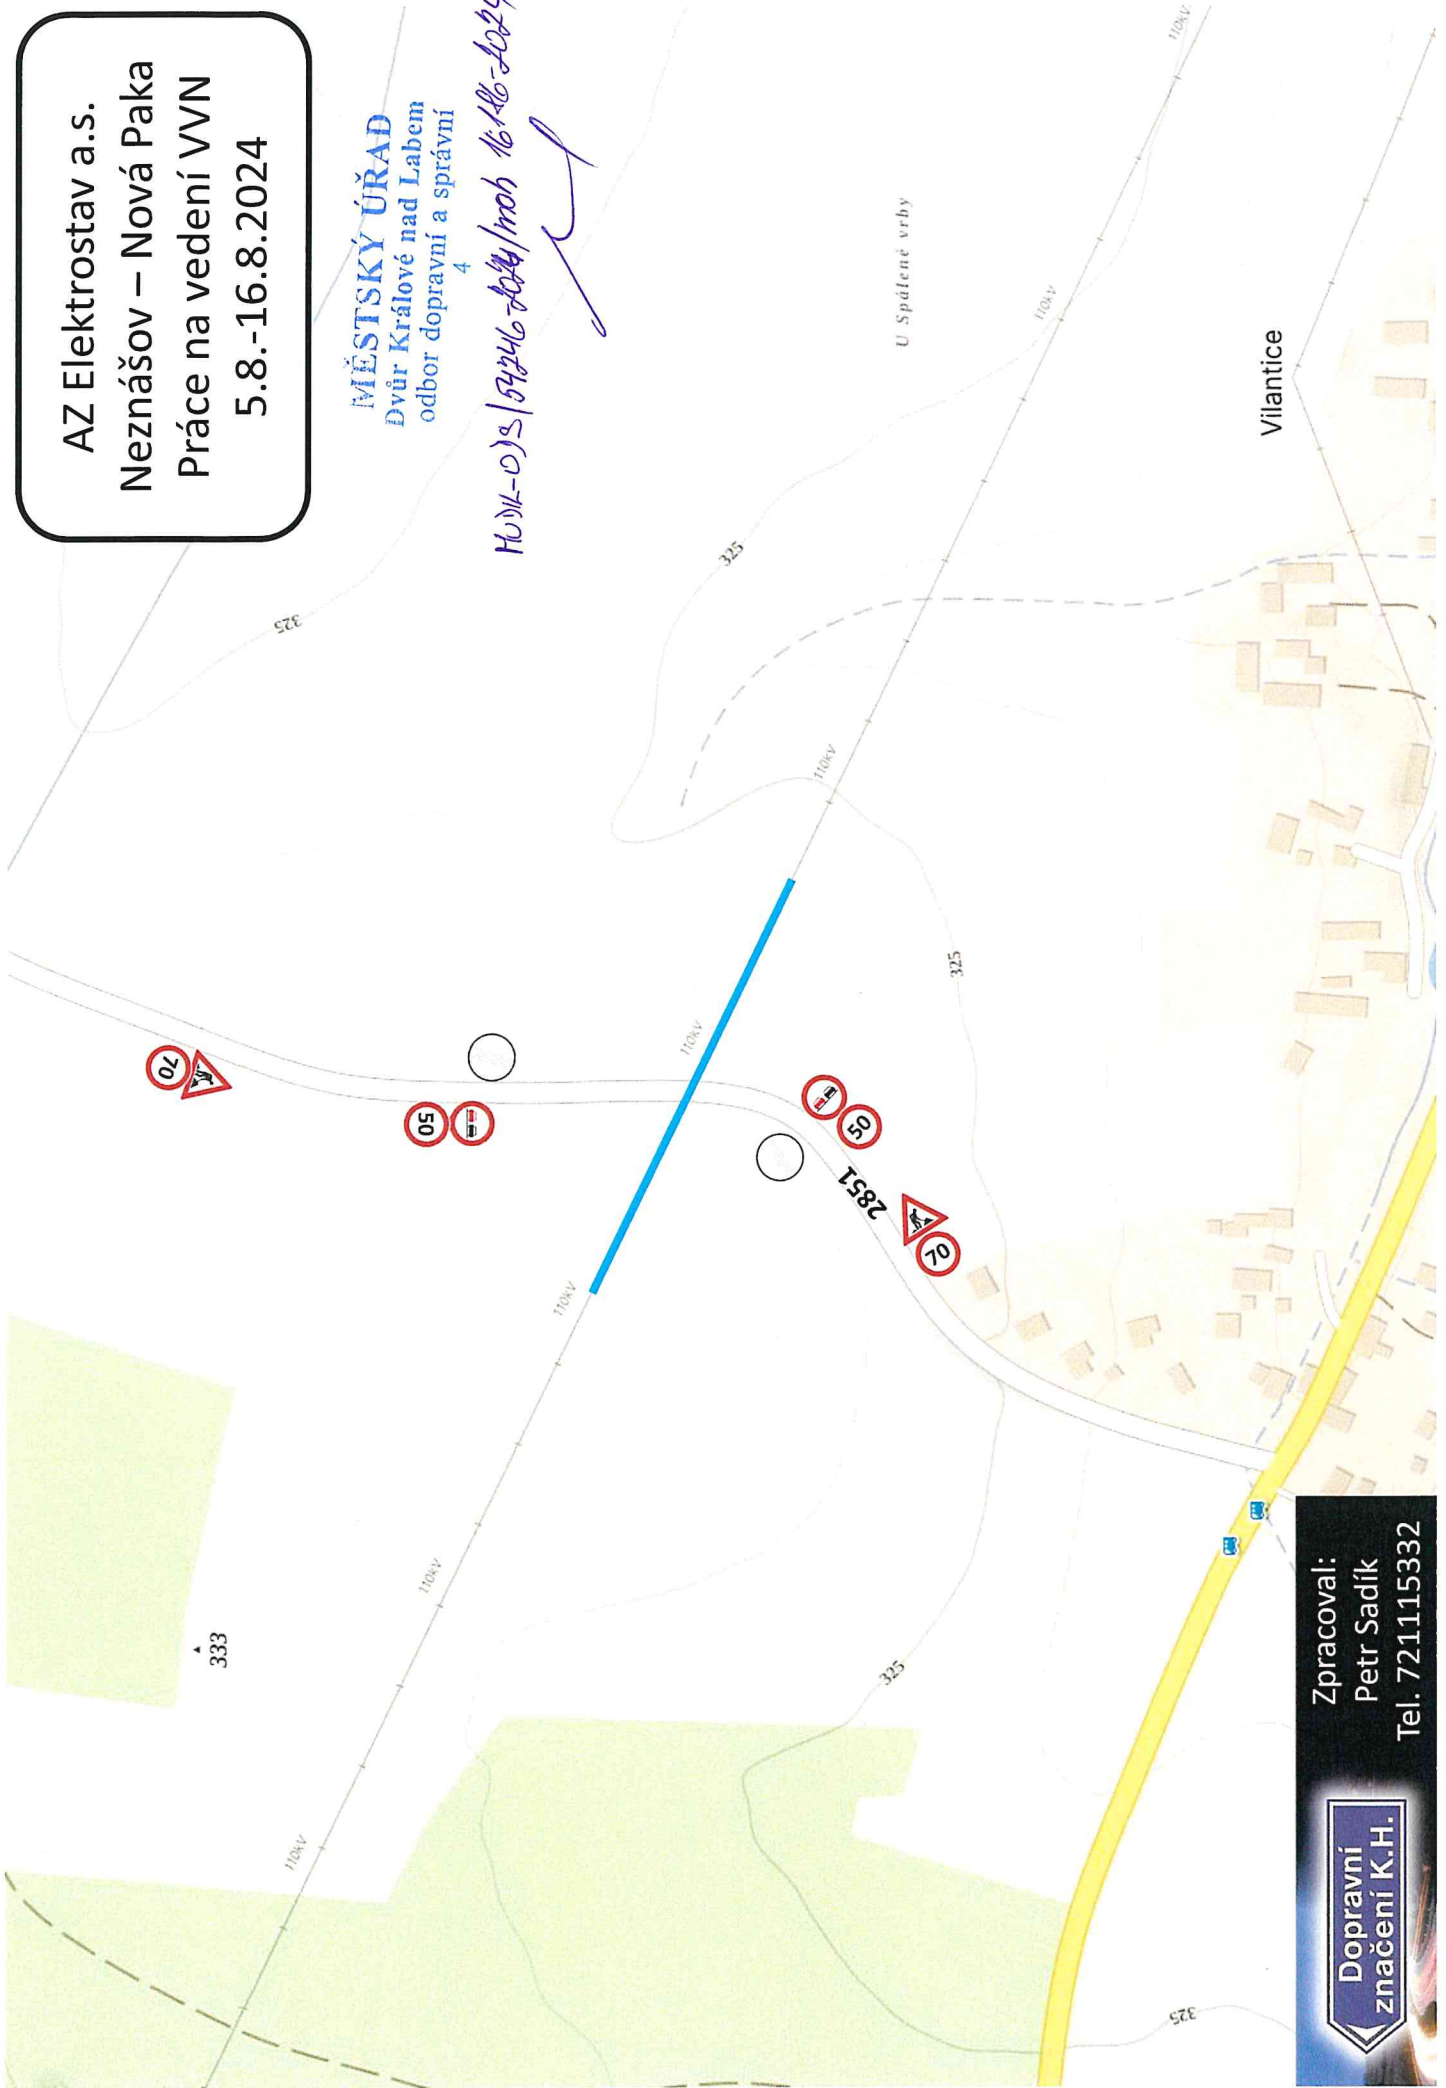

Zpracoval:
Petr Sadík
Tel. 721115332


Dopravní značení K.H.

MĚSTSKÝ ÚŘAD
Dvůr Králové nad Labem
odbor dopravní a správní

HUDE-02S/52116 - dopravní značení



AZ Elektrostav a.s.
Neznašov – Nová Paka
Práce na vedení VVN
5.8.-16.8.2024

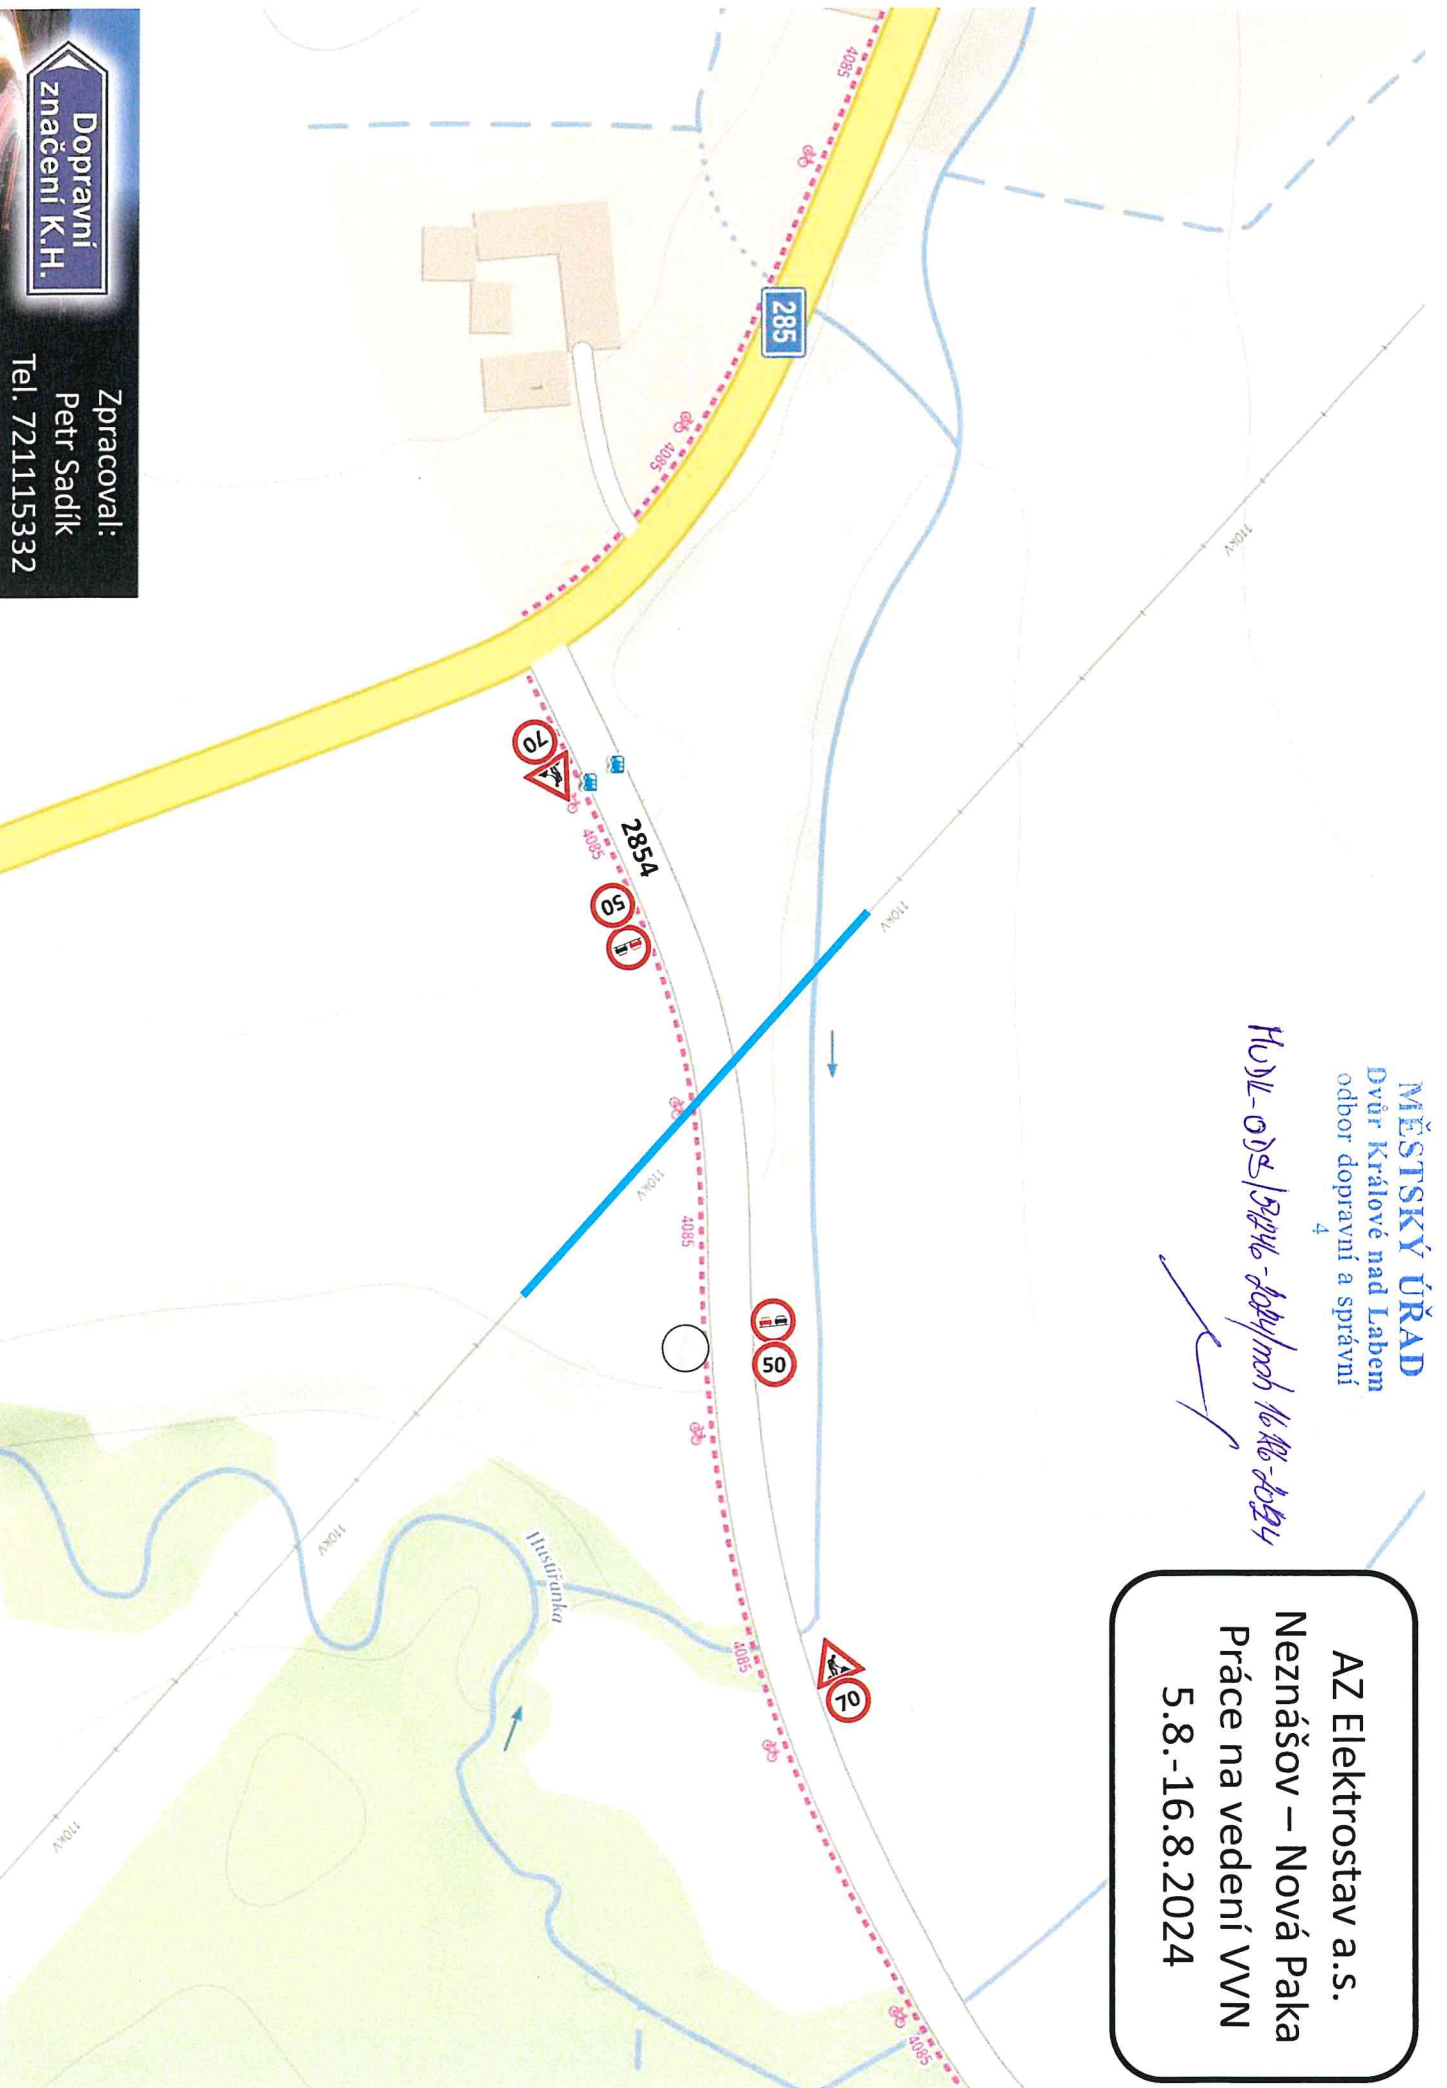

Dopravní značení K.H.
Zpracoval:
Petr Sadlík
Tel. 721115332